






- LEGENDA**
- - - HRANICE ŘEŠENÉHO ÚZEMÍ ÚS30
 - POZEMKY ZOHLEDNĚNÉ V RÁMCI ÚS32 MIMO VYMEZENÉ ÚZEMÍ
 - HRANICE POZEMKŮ DLE KN
 - STÁVAJÍCÍ ZASTAVBA
 - STAVBY S VYDANÝM ÚŘ
 - RODINNÉ DOMY S VYDANÝM ÚŘ
 - NAVRŽENÁ KOMUNIKACE S VYDANÝM ÚŘ
 - NAVRHOVANÁ PARCELACE
 - 1-43 STAVEBNÍ PARCELE - 43 navrhovaných pozemků xy m²
 - NAVRHOVANÉ UMÍSTĚNÍ RD
 - NAVRHOVANÉ TERASY V NÁVAZNOSTI NA VYUŽITÍ ZAHRADY
 - NAVRHOVANÁ VZROSTLÁ ZELEŇ
 - ▼ NAVRHOVANÉ VSTUPY/JEZDY NA POZEMKY
 - ZATRAVNĚNÉ PLOCHY
 - ZPEVNĚNÉ PLOCHY - MLATOVÉ CESTY
 - ZPEVNĚNÉ PLOCHY - PROPUSTNÁ DLAŽBA sjezdy, parkovací stání, pobytový prostor
 - ZPEVNĚNÉ PLOCHY - ASFALT dopravní prostor nově navýšených komunikací
 - ZPEVNĚNÉ PLOCHY - ASFALT nově navýšené chodníky
 - DOPORUČENÉ DOPRAVNÍ PROPOJENÍ - chodník - jízdni pruh - travnatá plocha
 - TN11 NAVRHOVANÁ TRAFOSTANICE
 - OCHRANNÉ PÁSMO STÁVAJÍCÍHO ELEKTRICKÉHO VEDENÍ
 - STÁVAJÍCÍ NADZEMNÍ VEDENÍ VN
 - STÁVAJÍCÍ STÓŽÁR ELEKTRICKÉHO VEDENÍ
 - OH NAVRHOVANÉ STANOVISŤE TRÍDENÉHO ODPADU

ULIČNÍ PROFIL B, C

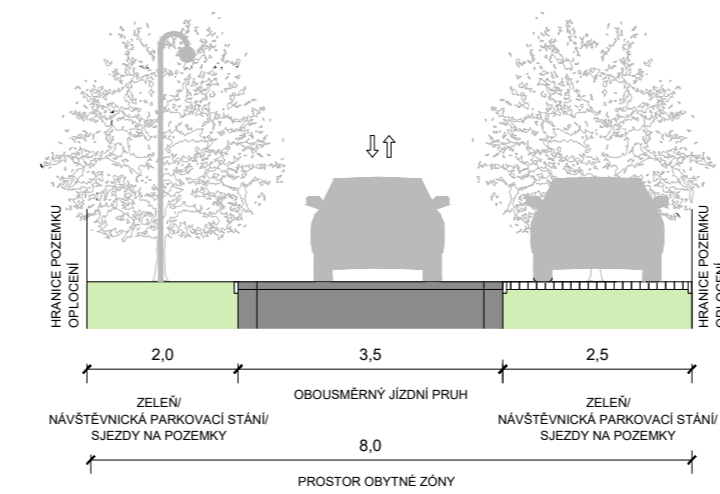

ULIČNÍ PROFIL D1

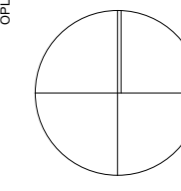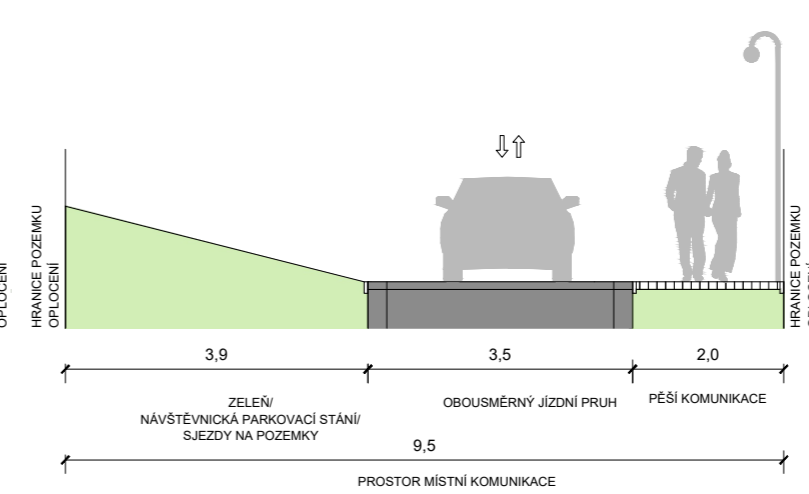

POZN.: PLOCHY NAVRŽENÝCH POZEMKŮ JSOU POUZE ORIENTAČNÍ. POZICE, VELIKOSTI A TVARY DOMŮ JSOU V GRAFIČKÉ ČÁSTI POUZE ILLUSTRATIVNÍ. ZÁVAZNÉ JSOU PODMÍNKY PLOŠNÉ A PROSTOROVÉ REGULACE VIZ TEXTOVÁ ČÁST.

ZHOTOVITEL:
ING. ARCH. KRISTÝNA BRABCOVÁ
 HORNÍ POUŠTEVNA 149,
 407 47 DOLNÍ POUŠTEVNA,
 IČO: 05727197
 ČKA: 05281
 +420 604 845 386
 brabcova.kristyna@email.cz

SPOLUPRÁCE:
ING. ARCH. ZUZANA ŠVEJDOVÁ

POŘIZOVATEL:
MěÚ VARNSDORF
 ÚŘAD ÚZEMNÍHO PLÁNOVÁNÍ
 NÁM. E. BENEŠE 470,
 407 47 VARNSDORF

NÁZEV AKCE:
 ÚZEMNÍ STUDIE ÚS 32, Bratislavská

MÍSTO STAVBY:
 ulice Bratislavská, Varnsdorf,
 parcely č. 2045, 2044/2, 6997/41, 6997/44,
 6997/10, 6997/3, 6997/40, 6997/47, 6997/48,
 6997/49, 6781, 6790, 6997/7, 6997/51,
 6834/7, 6834/8, 6819/1, 6819/2, 6818/1,
 6819/3, k. ú. Varnsdorf

NÁZEV VÝKRESU:
Dopravní infrastruktura

STUPEŇ: ÚZEMNÍ STUDIE

FÁZE: ČISTOPIS

DATUM: 08/2024 **FORMÁT:**

MĚŘÍTKO: 1:1000 **Č.PARĚ:**

Č. VÝKRESU: B2.a **REVIZE:** 00