

alternativní parcelace vyžadující změnu platného ÚR, přibližná pozice hranic parcel

objekty a komunikace s vydaným ÚR

rozšíření veřejného prostranství

LEGENDA

PODKLADNÍ VRSTVY

- hranice řešeného území
- parcelní kresba - stav / návrh
- █ stávající budovy


STRUKTURA ÚZEMÍ

01 - RD č. stav. pozemku - využití budovy
1867 m² plocha stav. pozemku

- RD rodinný dům
- stavební čára - volná
- ▨ zastavitelná plocha

TECHNICKÁ INFRASTRUKTURA

- el. vedení - stav / návrh
- plynovod - stav / návrh
- sdělovací vedení - stav / návrh
- vodovod - stav / návrh
- kanalizace - stav / návrh

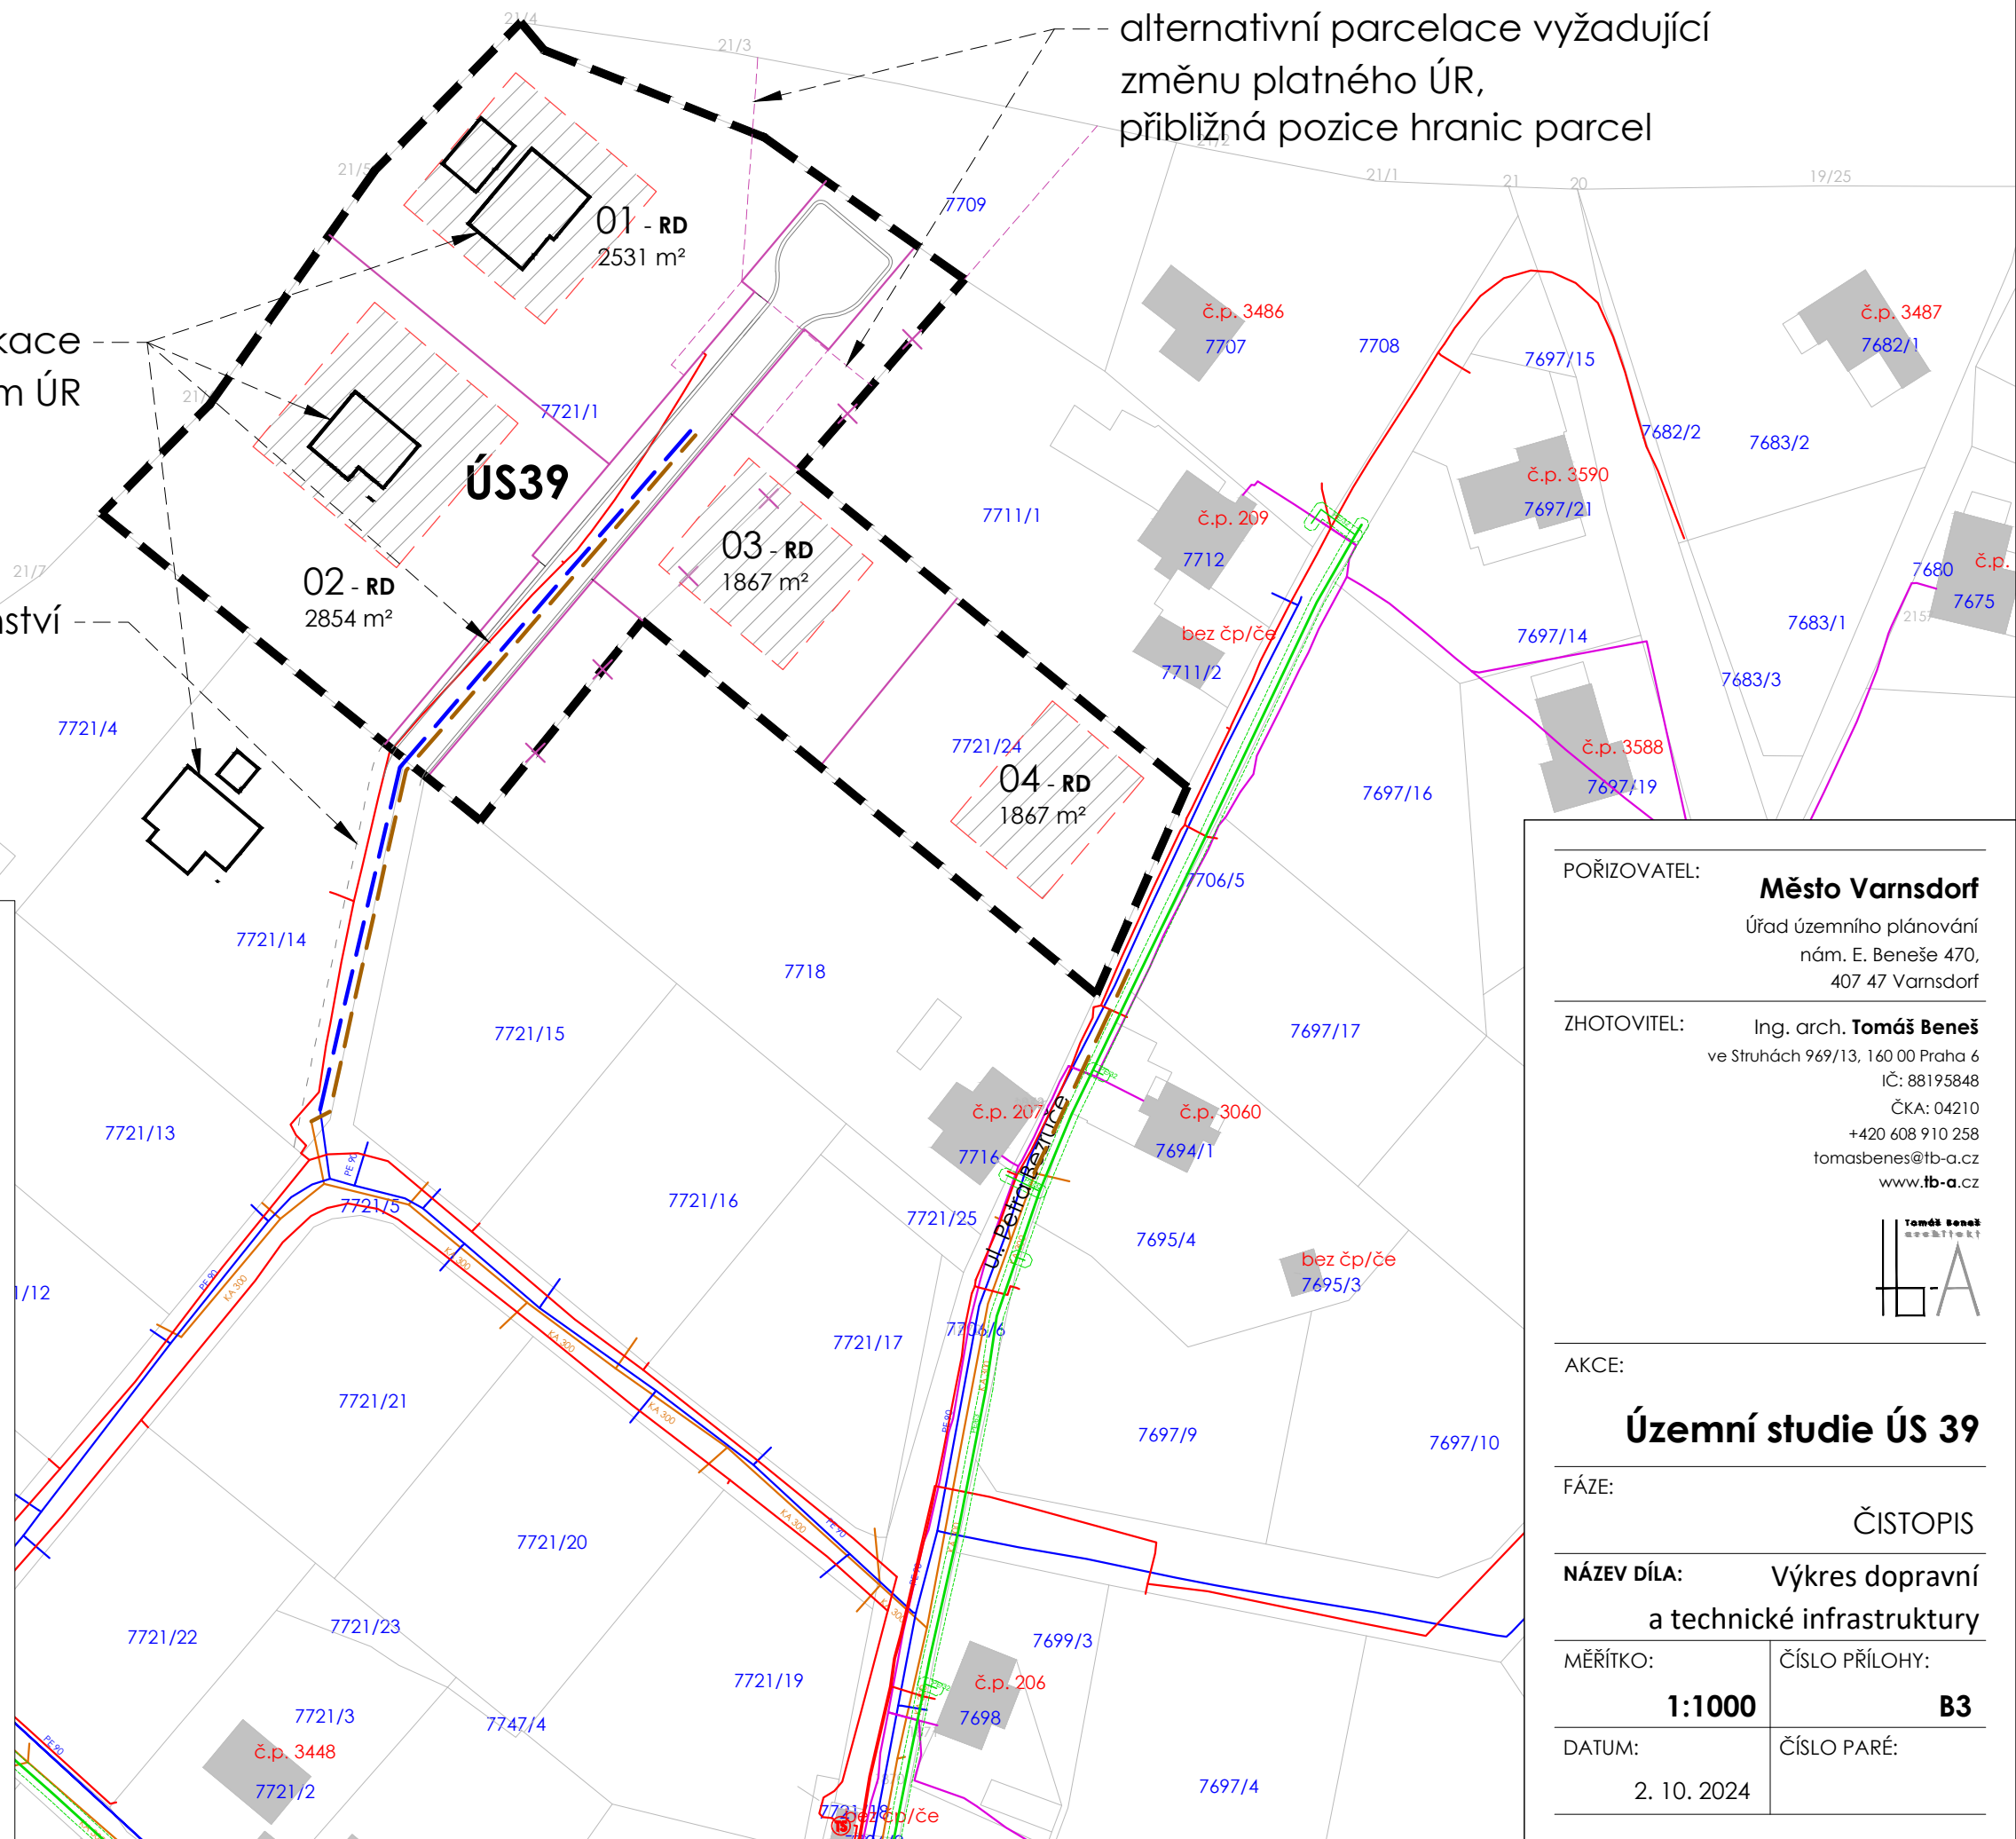

POŘIZOVATEL:


Město Varnsdorf

Úřad územního plánování
nám. E. Beneše 470,
407 47 Varnsdorf

ZHOTOVITEL:

Ing. arch. **Tomáš Beneš**

ve Struhách 969/13, 160 00 Praha 6
IČ: 88195848
ČKA: 04210
+420 608 910 258
tomasbenes@tb-a.cz
www.tb-a.cz

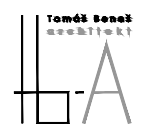

AKCE:

Územní studie ÚS 39

FÁZE:

ČISTOPIS

NÁZEV DÍLA:

**Výkres dopravní
a technické infrastruktury**

MĚŘÍTKO:

1:1000

ČÍSLO PŘÍLOHY:

B3

DATUM:

2. 10. 2024

ČÍSLO PARÉ: