


1. PODZEMNÍ PODLAŽÍ M 1:50

9800

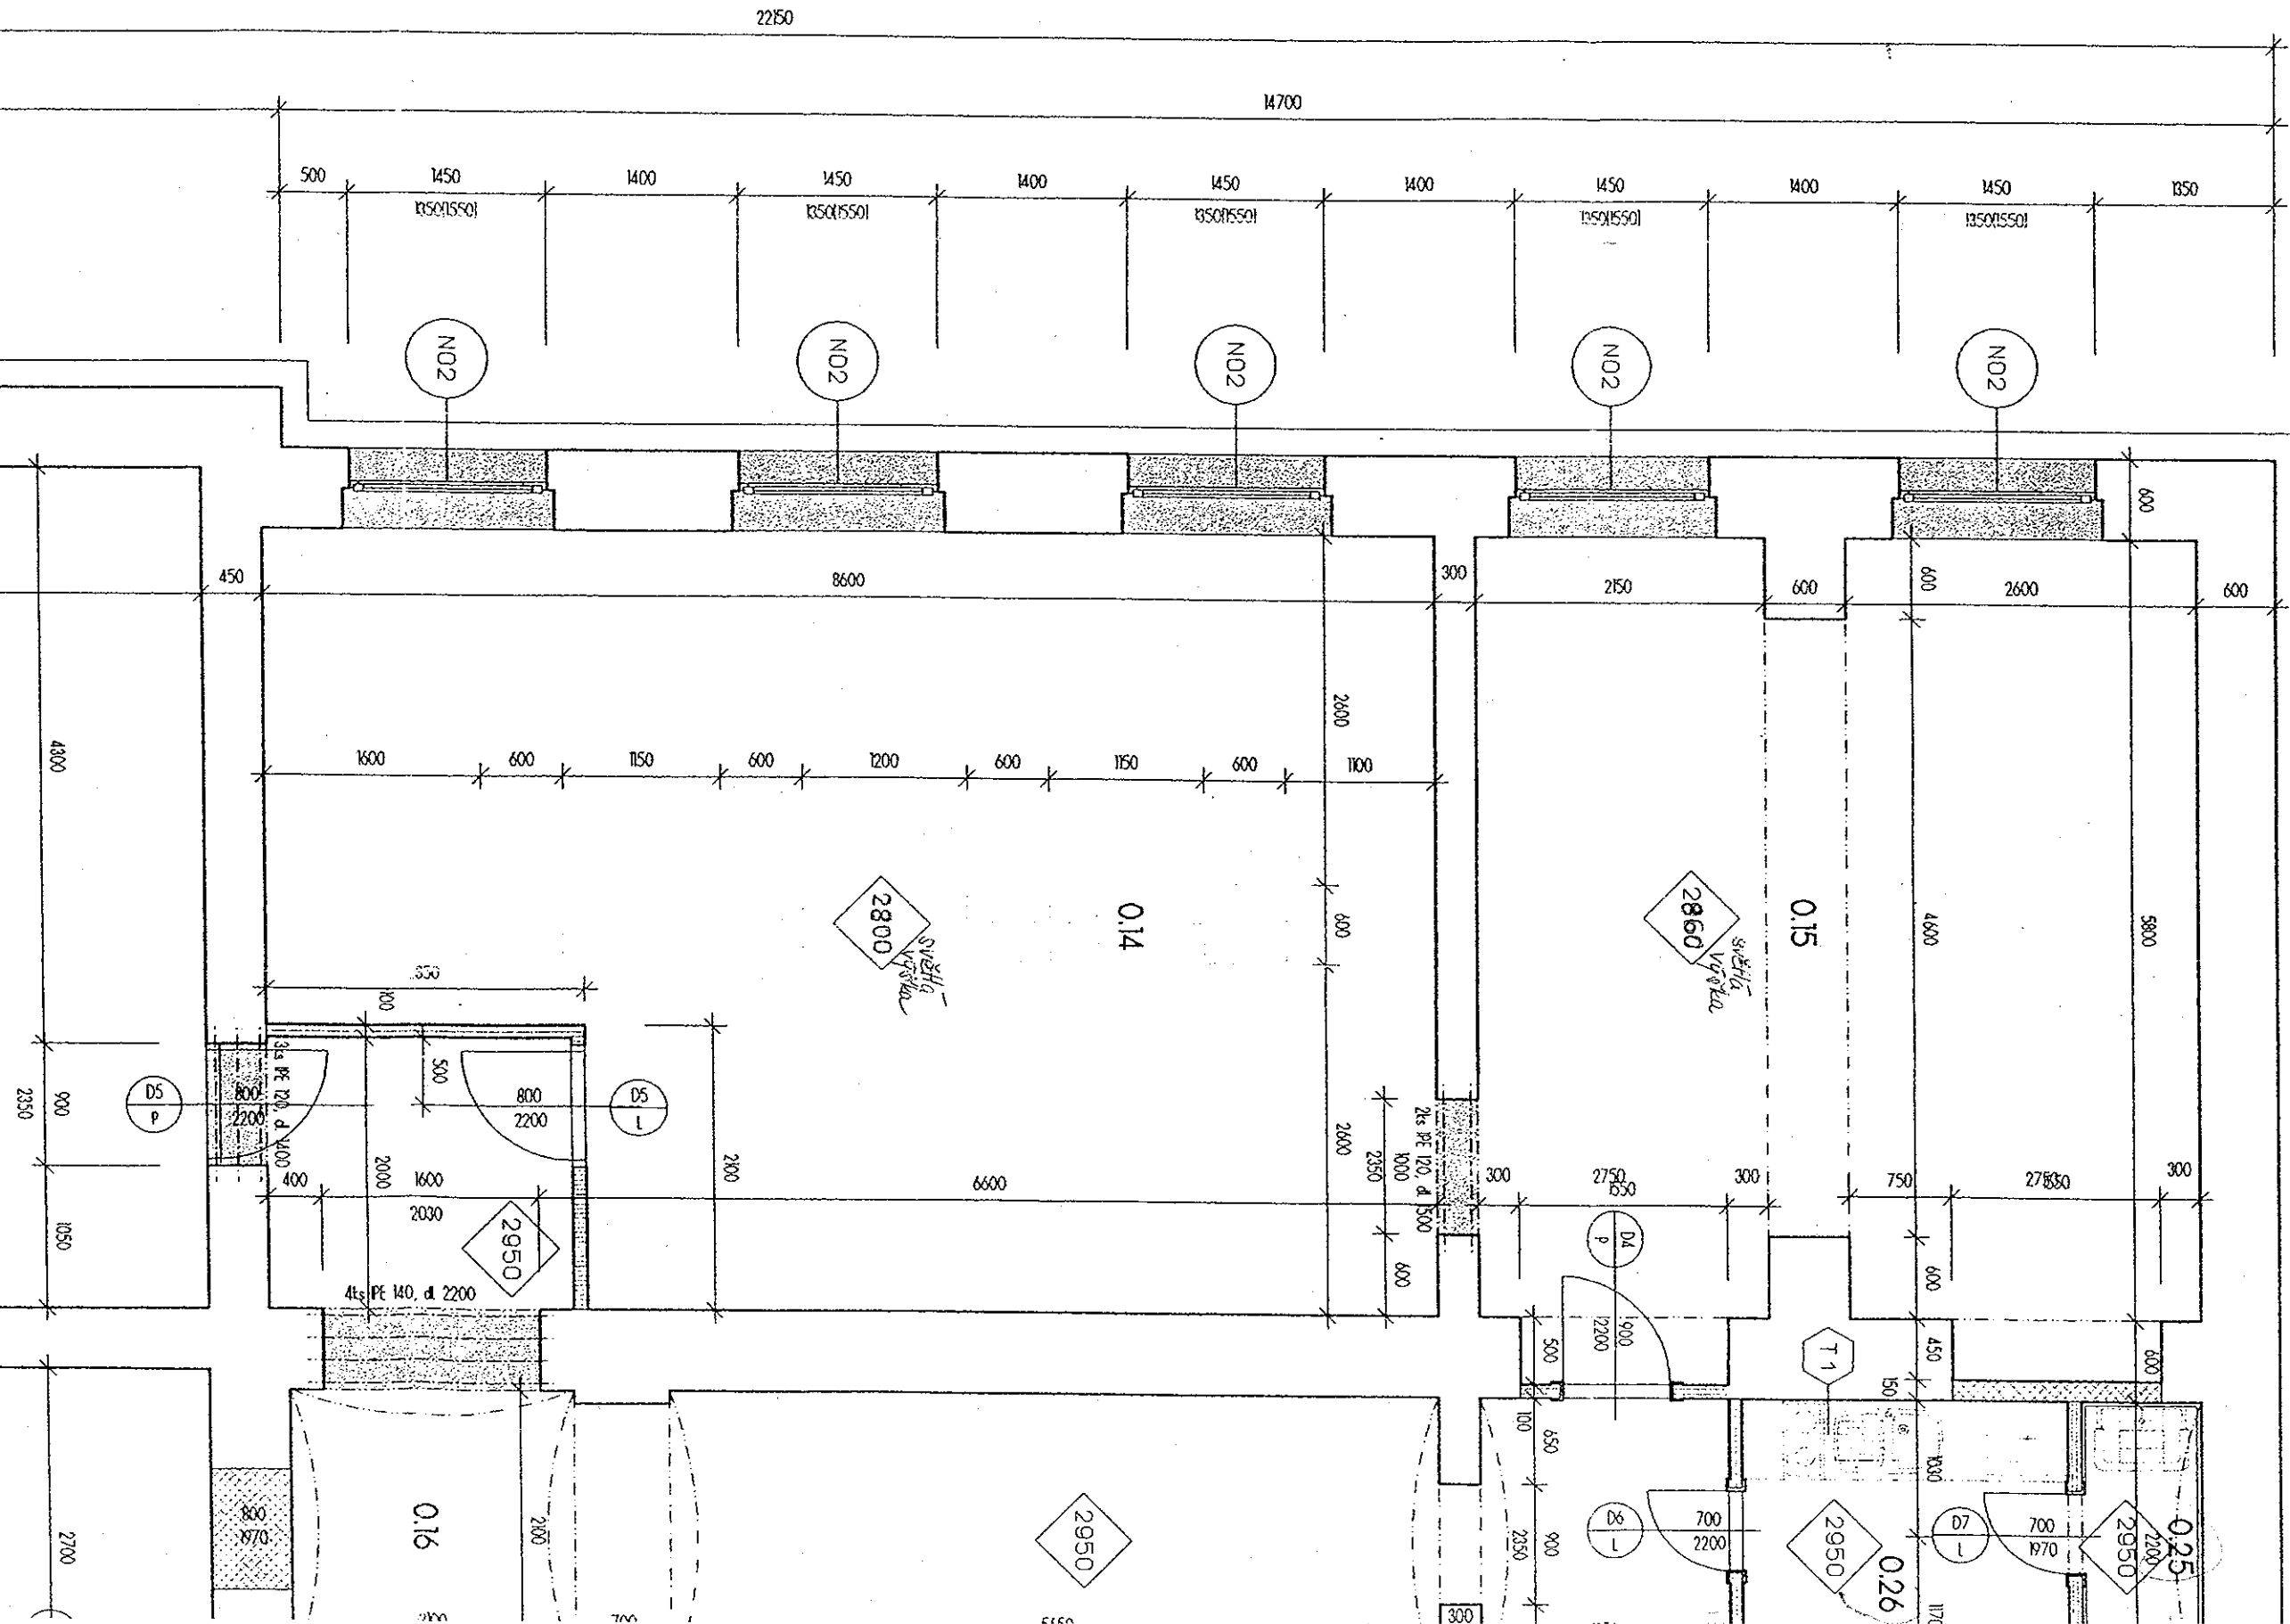

1. PODZEMNÍ PODLAŽÍ