
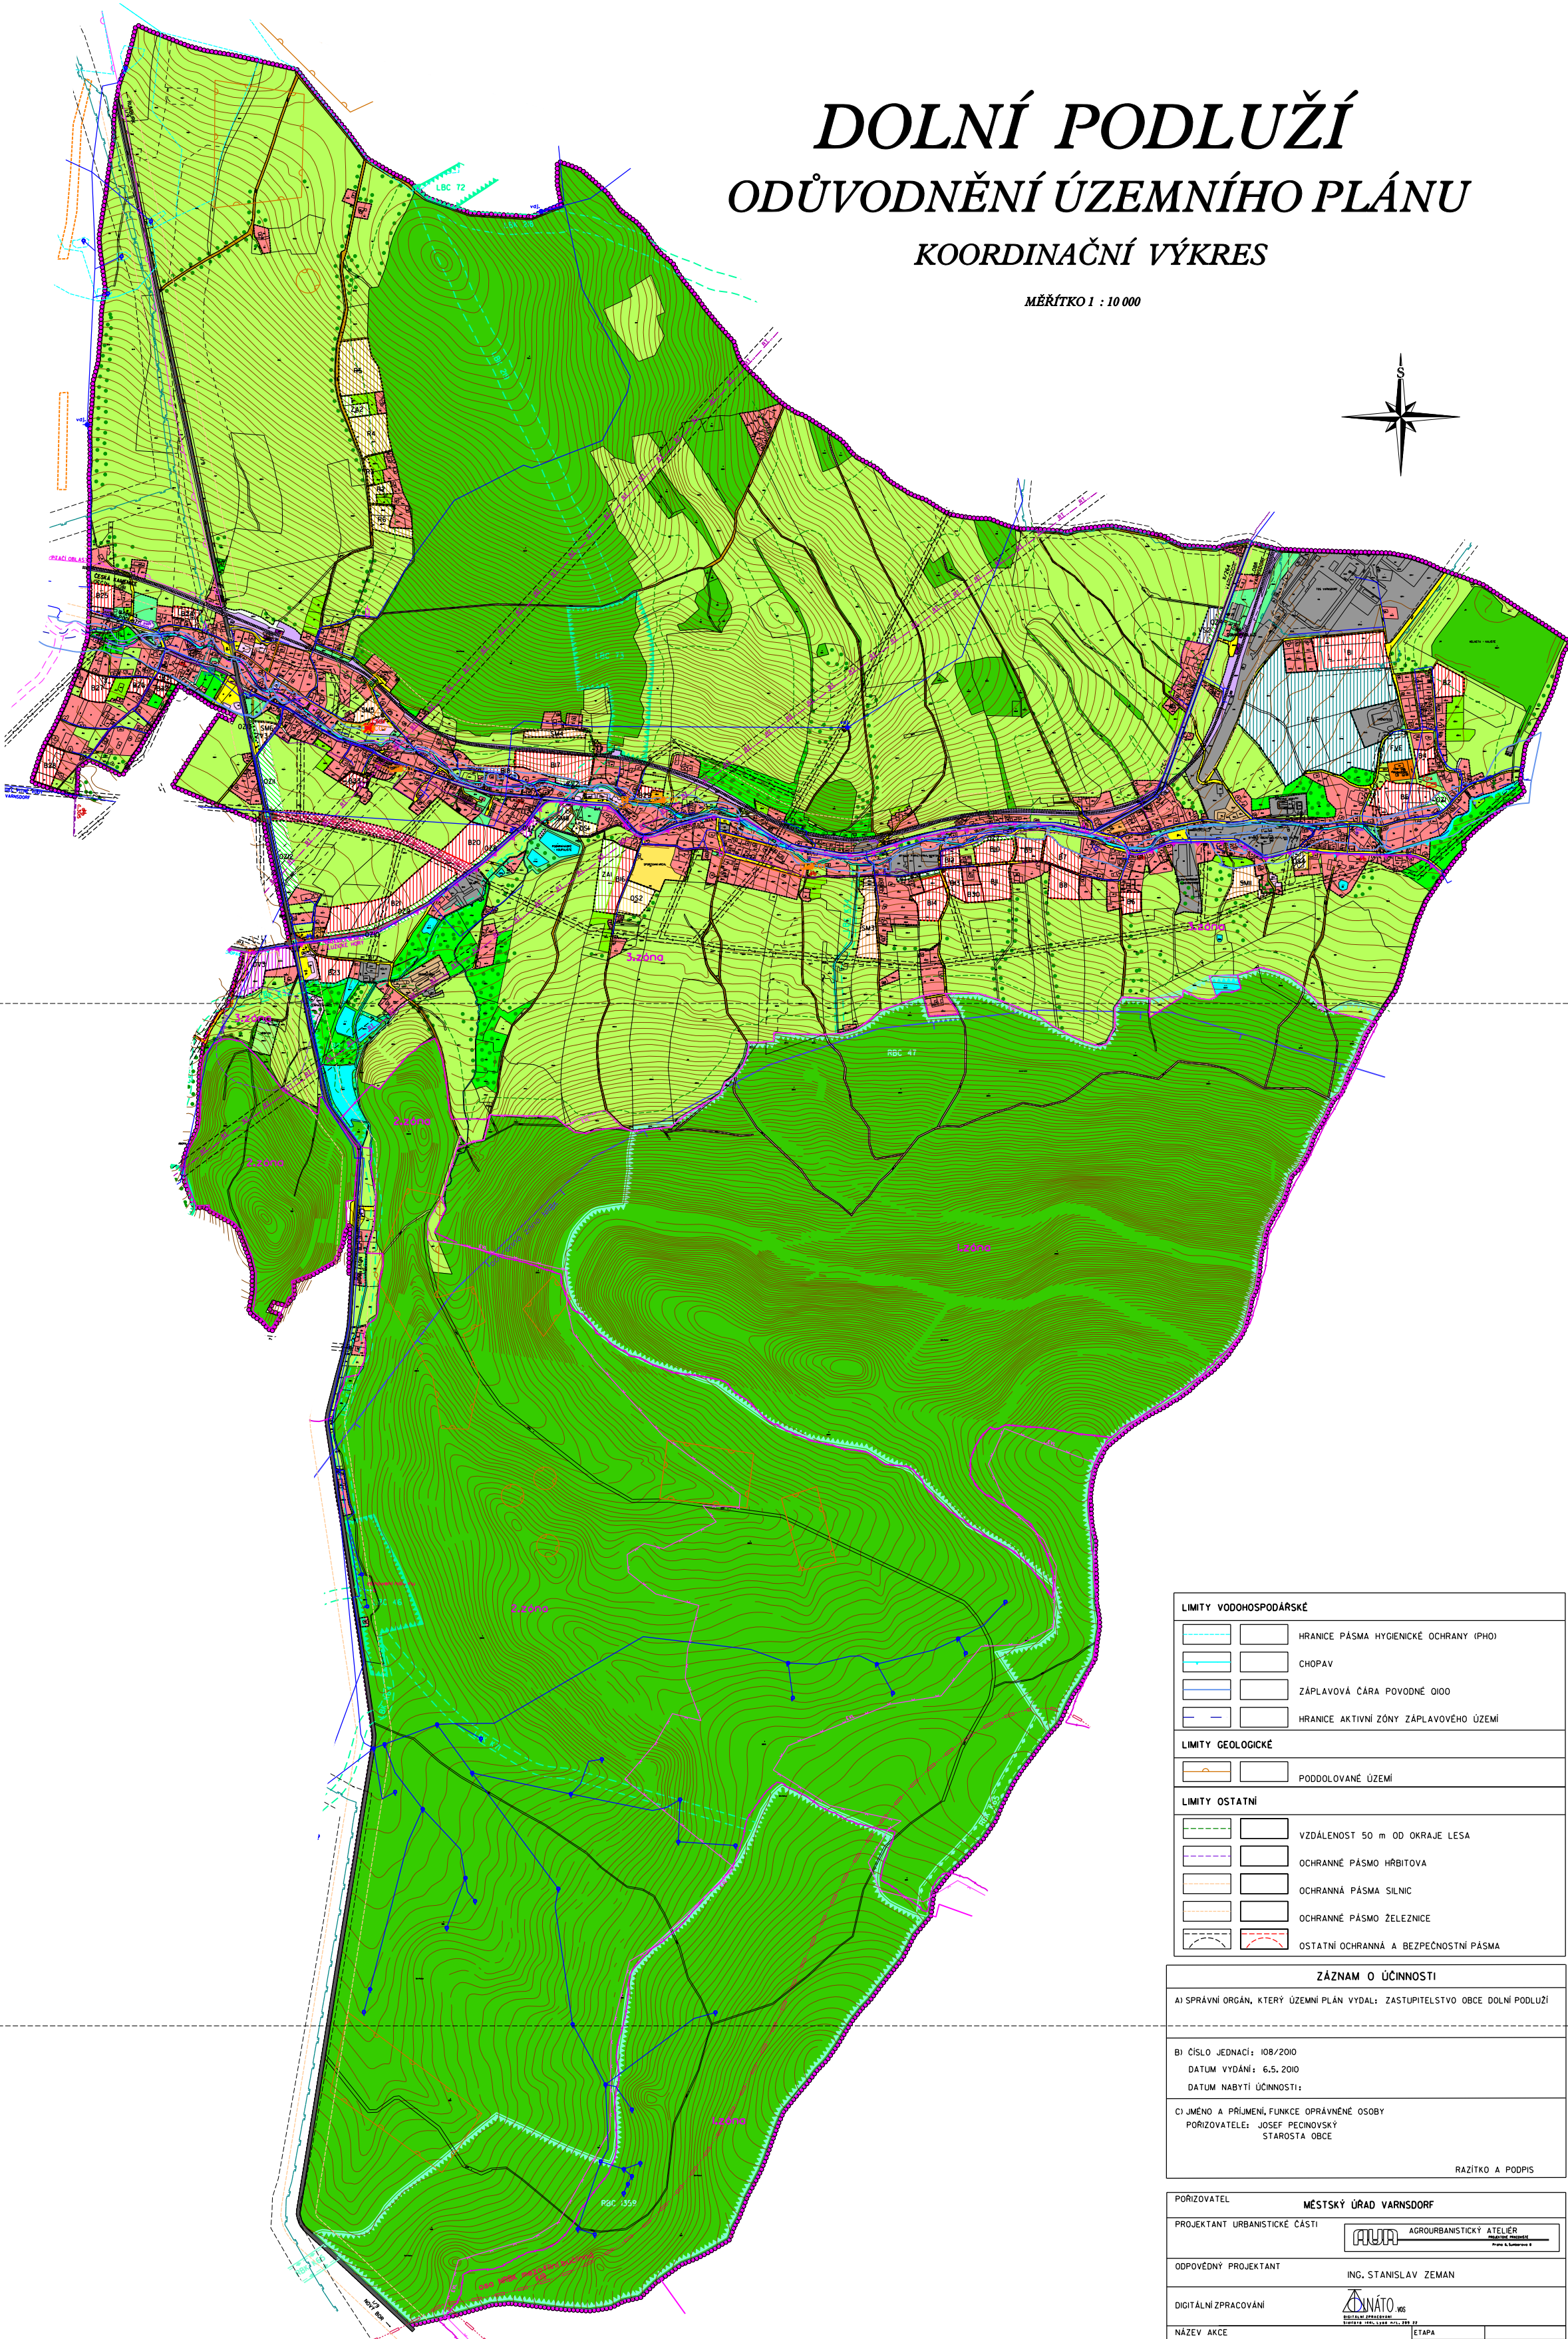


DOLNÍ PODLUŽÍ

ODŮVODNĚNÍ ÚZEMNÍHO PLÁNU

KOORDINAČNÍ VÝKRES

MĚŘÍTKO 1 : 10 000

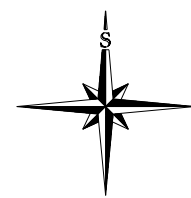

LEGENDA:

HRANICE	
	HRANICE REŠENÉHO ÚZEMÍ = HRANICE OBCE
	HRANICE ZASTAVĚNÉHO ÚZEMÍ
	HRANICE ZASTAVITELNÝCH PLOCH
	PLOCHY PŘESTAVBY
PLOCHY STABILIZOVANÉ ZNĚM VYJEDNĚNÍ ÚZEMÍ	
PLOCHY BYDLENÍ	
	PLOCHY BYDLENÍ - B
PLOCHY SMÍŠENÉ OBYTNÉ	
	PLOCHY SMÍŠENÉ OBYTNÉ - SM
PLOCHY REKREACE	
	PLOCHY REKREACE - R
PLOCHY OBČANSKÉHO VYBAVENÍ	
	OBČANSKÁ VYBAVENOST - OV
	TELOVÝCHOVA A SPORT - OS
PLOCHY VÝROBY A SKLADOVÁNÍ	
	VÝROBA A SKLADY - VS
	ZEMĚLÉSKÉ STAVBY
PLOCHY VEŘEJNÝCH PROSTRANSTVÍ	
	PLOCHY VEŘEJNÝCH PROSTRANSTVÍ
	VEŘEJNÁ ZELEN - ZV
PLOCHY ZEMĚLÉSKÉ	
	TRVALE TRÁVNÍ POROSTY
	ZAHRADY, SADY - ZA
	POLNÍ CESTY
PLOCHY VODNÍ A VODOHOSPODÁRSKÉ	
	VODNÍ TOKY A PLOCHY
PLOCHY LESNÍ	
	LESY HOSPODÁRSKÉ
	LESNÍ CESTY
PLOCHY SMÍŠENÉ NEZASTAVĚNÉHO ÚZEMÍ	
	KRAJINNÁ ZELEN
	DOPROVODNÁ ZELEN
	VÝZNAMNÉ SOLITERY A SKUPINY VYSOKÉ ZELENÉ
	OCHRANNÁ ZELEN - OZ
HODNOTY KULTURNÍ	
	NEMOVITÉ KULTURNÍ PAMÁTKY
	DROBNÉ PŘEVKY LIDOVÉ ARCHITEKTURY
PLOCHY DOPRAVNÍ INFRASTRUKTURY	
	ZELEZNICE (OP 60m)
	ZELEZNÍ STANICE (ZST)
	SILNICE I. TRÍDY (OP 50m)
	SILNICE II. TRÍDY (OP 15m)
	SILNICE III. TRÍDY (OP 15m)
	MÍSTNÍ KOMUNIKACE
	KORIDOR PRO DOPRAVNÍ A TECHNICKOU INFRASTRUKTURU
	OKRUŽNÍ KŘIŽOVATKA
	CYKLOSTEZKY
	PARKOVIŠTĚ
	ZASTÁVKA AUTOBUSU
	MOST
PLOCHY TECHNICKÉ INFRASTRUKTURY	
	VENKOVNÍ VEDENÍ ELEKTRICKÉ ENERGIE VNI 35 kV (OP 10m)
	TRAFOSTANICE (OP 7m)
	FOTOVOLTAICKÁ ELEKTRÁRNA - FVE
	PLYNOVODNÍ POTRUBÍ VTL IDN 300 - BP 40m)
	REGULAČNÍ STANICE PLYNU (BP 10m)
	SŤELOVACÍ KABEL
	RADIRELEVÁ TRAT (OP 20m)
	ČISTÍRNA ODPADNÍCH VOD (ČOV)
	ZRUŠENÍ ČISTÍRNY ODPADNÍCH VOD (ČOV)
	ČERPAČÍ STANICE ODPADNÍCH VOD (ČOV)
	KANALIZAČNÍ POTRUBÍ
	VODOVODNÍ RAD
	VODOJEM
	VODÁRENSKÉ ZDROJE
PLOCHY PŘÍRODNÍ	
OCHRANA PŘÍRODY	
	HRANICE CHKO "LUŽICKÉ HORY"
	HRANICE ZÓN CHKO "LUŽICKÉ HORY"
	NATURA 2000 - PTACÍ OBLAST
	NATURA 2000 - EVROPSKY VÝZNAMNÁ LOKALITA
	PAMÁTNÝ STROM
ÚZEMNÍ SYSTÉM EKOLOGICKÉ STABILITY	
	OSA NADREGIONÁLNÍHO BIODIVERZITY (NRBK)
	HRANICE OCHRANNÉ ZÓNY NRBK
	REGIONÁLNÍ BIOCENTRUM (RBC)
	REGIONÁLNÍ BIODIVERZITY (RBNK)
	LOKÁLNÍ BIOCENTRUM (LBC) - FUNKČNÍ
	LOKÁLNÍ BIODIVERZITY (LBNK) - FUNKČNÍ
	LOKÁLNÍ BIODIVERZITY (LBNK) - NEFUNKČNÍ

LIMITY VODOHOSPODÁRSKÉ	
	HRANICE PÁSMA HYGIENICKÉ OCHRANY (PHO)
	CHOPAV
	ZAPLAVOVÁ ČARA PODOBNÉ OIOD
	HRANICE AKTIVNÍ ZÓNY ZAPLAVOVÉHO ÚZEMÍ
LIMITY GEOLOGICKÉ	
	PODDOLOVANÉ ÚZEMÍ
LIMITY OSTATNÍ	
	VZDÁLENOST 50 m OD OKRAJE LESA
	OCHRANNÉ PÁSMA HRBITOVA
	OCHRANNÁ PÁSMA SILNIC
	OCHRANNÉ PÁSMA ZELEZNICE
	OSTATNÍ OCHRANNÁ A BEZPEČNOSTNÍ PÁSMA

ZÁZNAM O ÚČINNOSTI	
A) SPRÁVNÍ ORGÁN, KTERÝ ÚZEMNÍ PLÁN VYDAL: ZASTUPITELSTVO OBCE DOLNÍ PODLUŽÍ	
B) ČÍSLO JEDNACÍ: 108/2010 DATUM VYDÁNÍ: 6.5.2010 DATUM NABYTÍ ÚČINNOSTI:	
C) JMÉNO A PRŮMENÍ, FUNKCE OPRAVNĚNÉ OSOBY PORIZOVATELE: JOSEF PECINOVSKÝ STAROSTA OBCE	
RAZÍTKO A PODPIS	

PORIZOVATEL: MĚSTSKÝ ÚŘAD VARNSDORF	
PROJEKTANT URBANISTICKÉ ČÁSTI:	AGROURBANISTICKÝ ATELIER
ODPOVĚDNÝ PROJEKTANT:	ING. STANISLAV ZEMAN
DIGITÁLNÍ ZPRACOVÁNÍ:	AKNÁTO s.r.o.
NÁZEV AKCE:	OBEC DOLNÍ PODLUŽÍ ÚZEMNÍ PLÁN
NÁZEV VÝKRESU:	KOORDINAČNÍ VÝKRES
ČÁST DOKUMENTACE:	GRAFICKÁ ČÁST ODŮVODNĚNÍ ÚZEMNÍHO PLÁNU
ETAPA:	05/2010
DATUM:	11/10/2010
MĚŘÍTKO:	1:10 000
FORMÁT:	A0
ČÍSLO VÝKRESU:	II
ČÍSLO PÁRE:	