

LEGENDA

PODKLADNÍ VRSTVY


- hranice řešeného území
- parcelní kresba - stav / návrh
- již rozpracované záměry
- stávající budovy

STRUKTURA ÚZEMÍ

- veřejné prostranství - parkové / městské
- 01 - BD** č. stav. pozemku - využití budovy
1867 m² plocha stav. pozemku
- RD** rodinný dům / bytový dům
- PD** polyfunkční dům / dle funkční plochy SC
- stavební čára - otevřená
- stavební čára - volná
- zastavitelná plocha

TECHNICKÁ INFRASTRUKTURA

- el. stav vedení nadzemní / podzemní
- el. návrh podz. VN / NN
- trafostanice stav / návrh
- plynovod stav (včetně OP) VTL / STL
- sdělovací vedení - stav
- sdělovací vedení - návrh
- vodovod stav
- vodovod návrh
- kanalizace stav jednotná / splašková / dešťová
- splašková kanalizace návrh
- strom
- stanoviště sběrných nádob na tříděný odpad

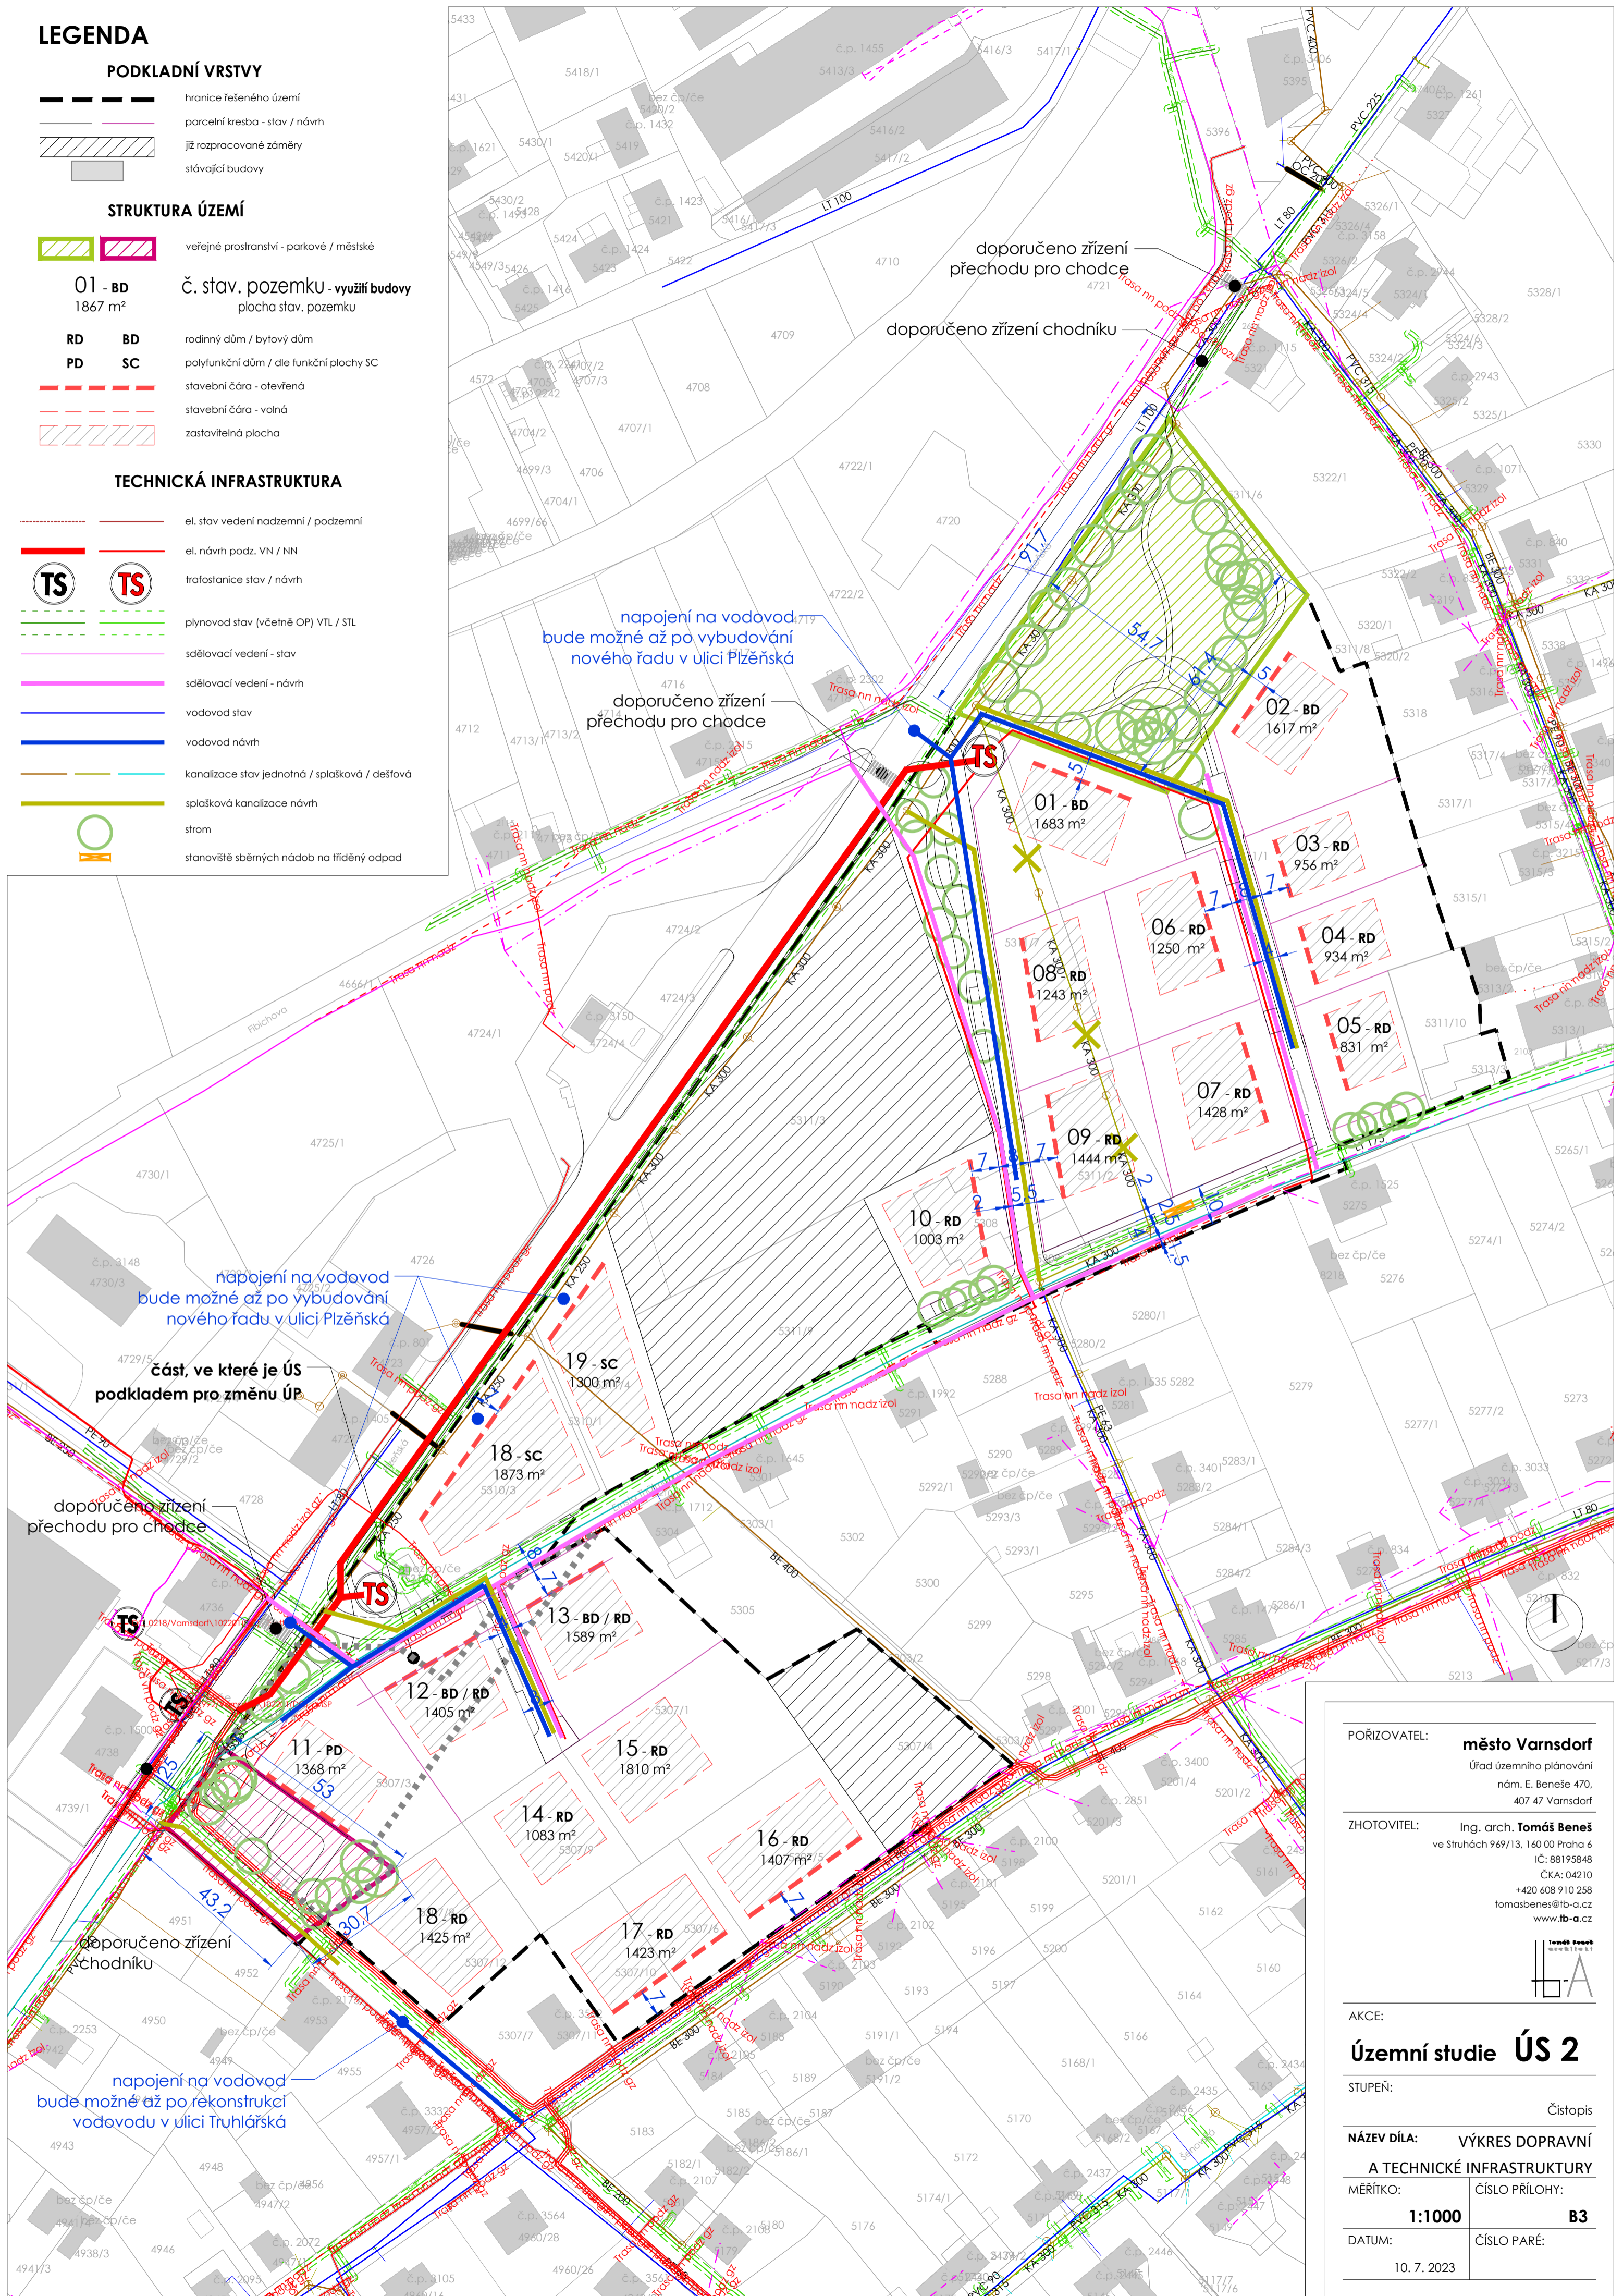

POŘIZOVATEL: **město Varnsdorf**
 Úřad územního plánování
 nám. E. Beneše 470,
 407 47 Varnsdorf

ZHOTOVITEL: Ing. arch. **Tomáš Beneš**
 ve Struhách 969/13, 160 00 Praha 6
 IČ: 88195848
 ČKA: 04210
 +420 608 910 258
 tomasbenes@tb-a.cz
 www.tb-a.cz

AKCE: **Územní studie ÚS 2**

STUPEŇ: Čistopis

NÁZEV DÍLA: **VÝKRES DOPRAVNÍ
 A TECHNICKÉ INFRASTRUKTURY**

MĚŘÍTKO: **1:1000** ČÍSLO PŘÍLOHY: **B3**

DATUM: 10. 7. 2023 ČÍSLO PARÉ: